

**ДО**  
**ТОДОР АЛЕКСИЕВ**  
**КМЕТ НА ОБЩИНА ХАЙРЕДИН**

Получено на 03.07.2023 г.  
Вх. № К-23/11 Д. №

Адрес за кореспонденция:

3357, с. Хайредин, ул. "Георги Димитров" 135,  
Тел.: 09166/ 22-09, 0879804848, Факс: 09 166/2214,  
[hayredin\\_ob@mail.bg](mailto:hayredin_ob@mail.bg)

**Относно:** Осигуряване на достъп до имоти за извършване на спасителни археологически проучвания във връзка с обект: „Газопровод свързващ ПГХ „Чирен“ със съществуващата газопреносна мрежа на „Булгартрансгаз“ ЕАД в района на с. Бутан“

#### **УВАЖАЕМИ Г-Н АЛЕКСИЕВ,**

„Булгартрансгаз“ ЕАД извършва подготвителни дейности във връзка с реализирането на обект „Газопровод свързващ ПГХ „Чирен“ със съществуващата газопреносна мрежа на „Булгартрансгаз“ ЕАД в района на с. Бутан“, който е тясно свързан с постигане на целите за Разширение капацитета на ПГХ „Чирен“. Разширението на ПГХ „Чирен“ е ключов и неотменен фактор при сигурността на доставките на природен газ за Р България и за стимулиране на конкуренцията и насърчаване на търговията с газ в целия регион.

За да се постигнат целите на разширението в най-кратки срокове е предвидено изменение на одобрения със Заповед № РД-02-15-51/01.04.2015 г. на министъра на регионалното развитие и благоустройството ПУП-ПП за обект „Преносни газопроводи високо налягане с АГРС от ПГХ „Чирен“ до гр. Козлодуй и гр. Оряхово“ с цел ползването му за реализация на „Газопровод свързващ ПГХ „Чирен“ със съществуващата газопреносна мрежа на „Булгартрансгаз“ ЕАД в района на с. Бутан“.

Във връзка с реализацията на обекта „Булгартрансгаз“ ЕАД възложи завършването на спасителните археологически разкопки на обекта с цел спазване на задълженията си по чл. 161 от Закона за културното наследство.

Собствениците и ползвателите на поземлени имоти, на чиито територии има данни за наличие на археологически обекти, следва да осигурят достъп на лицата, получили разрешение за извършването на спасителното теренно археологическо проучване за осъществяване на дейностите по проучване и опазване на културни ценности, съгласно чл. 161а във връзка с чл. 71, ал. 3 от Закона за културното наследство.

На собствениците и ползвателите на имоти, в които ще се провеждат археологически проучвания, „Булгартрансгаз“ ЕАД дължи обезщетение за времето, в което са извършвани дейностите по проучване и опазване на културното наследство. В тази връзка със собствениците и ползвателите на засегнатите поземлени имоти ще бъдат сключени писмени споразумения за уреждане на достъпа, засегнатата площ и размера на дължимото обезщетение.

#### **„Булгартрансгаз“ ЕАД**

София 1336, п.к. 3  
бул. „Панчо Владигеров“ № 66  
идент. № 175203478  
идент. № по ДДС: BG 175203478

т: 02/ 939 63 00  
ф: 02/ 925 00 63  
е: [info@bulgartransgaz.bg](mailto:info@bulgartransgaz.bg)  
w: [www.bulgartransgaz.bg](http://www.bulgartransgaz.bg)

Уникредит Булбанк АД  
BIC: UNCRBGSF  
IBAN: BG52UNCR76301078435701 - ЛЕВА  
IBAN: BG88UNCR76301476061042 - EUR



# БУЛГАРТРАНСГАЗ

С оглед гореизложеното изпращаме на Ваше внимание обява до заинтересованите лица и общественост с молба същата да бъде обявена на публично и достъпно място в ръководената от Вас община във връзка с предстоящите археологически проучвания.

Лица за контакт:

Стефка Александрова – експерт – проекти, контрол на качеството в отдел "Ключови проекти за разширение и междусистемна свързаност", телефон – 0884 845 505, e-mail: [stefka.aleksandrova@bulgartransgaz.bg](mailto:stefka.aleksandrova@bulgartransgaz.bg)


Мариана Христова – и.д. ръководител отдел "Ключови проекти за разширение и междусистемна свързаност", телефон – 0889 030 032, e-mail: [mariana.hristova@bulgartransgaz.bg](mailto:mariana.hristova@bulgartransgaz.bg)

Оценяваме Вашето съдействие и моля, при необходимост от допълнителна информация, да се обръщате в оперативен порядък към посочените лица за контакт.

Приложения: 1. Информация за обществеността  
2. Схема на археологическите обекти на територията на общината.

С уважение,

**ВЛАДИМИР МАЛИНОВ**  
Изпълнителен директор  
на „Булгартрансгаз“ ЕАД

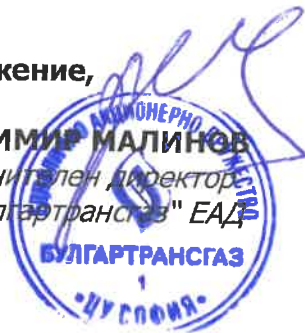

ОД-ВН-004, v02

**„Булгартрансгаз“ ЕАД**

София 1336, п.к. 3  
бул. „Панчо Владигеров“ № 66  
идент. № 175203478  
идент. № по ДДС: BG 175203478

т: 02/ 939 63 00  
ф: 02/ 925 00 63  
e: [info@bulgartransgaz.bg](mailto:info@bulgartransgaz.bg)  
w: [www.bulgartransgaz.bg](http://www.bulgartransgaz.bg)

Уникредит Булбанк АД  
BIC: UNCRBGSF  
IBAN: BG52UNCR76301078435701 - ЛЕВА  
IBAN: BG88UNCR76301476061042 - EUR

**ОБЯВА**

**До заинтересованите лица и общественост на територията на с. Хайредин,  
община Хайредин, област Враца**

*на основание чл. 161 и чл. 161а от Закона за културното наследство*

**„БУЛГАРТРАНСГАЗ“ ЕАД**


**УВЕДОМЯВА**

Заинтересованите лица и общественост, че във връзка с реализацията на обекта „Булгартрансгаз“ ЕАД възложи завършването на спасителните археологически разкопки на обекта с цел спазване на задълженията си по чл. 161 от Закона за културното наследство.

Собствениците и ползвателите на поземлени имоти, на чиито територии има данни за наличие на археологически обекти, следва да осигурят достъп на лицата, получили разрешение за извършването на спасителното теренно археологическо проучване за осъществяване на дейностите по проучване и опазване на културни ценности, съгласно чл. 161а във връзка с чл. 71, ал. 3 от Закона за културното наследство.

На собствениците и ползвателите на имоти, в които ще се провеждат археологически проучвания, „Булгартрансгаз“ ЕАД дължи обезщетение за времето, в което са извършвани дейностите по проучване и опазване на културното наследство. В тази връзка със собствениците и ползвателите на засегнатите поземлени имоти ще бъдат сключени писмени споразумения за уреждане на достъпа, засегнатата площ и размера на дължимото обезщетение.

Приложение: Схема на археологическият обект на територията на общината.

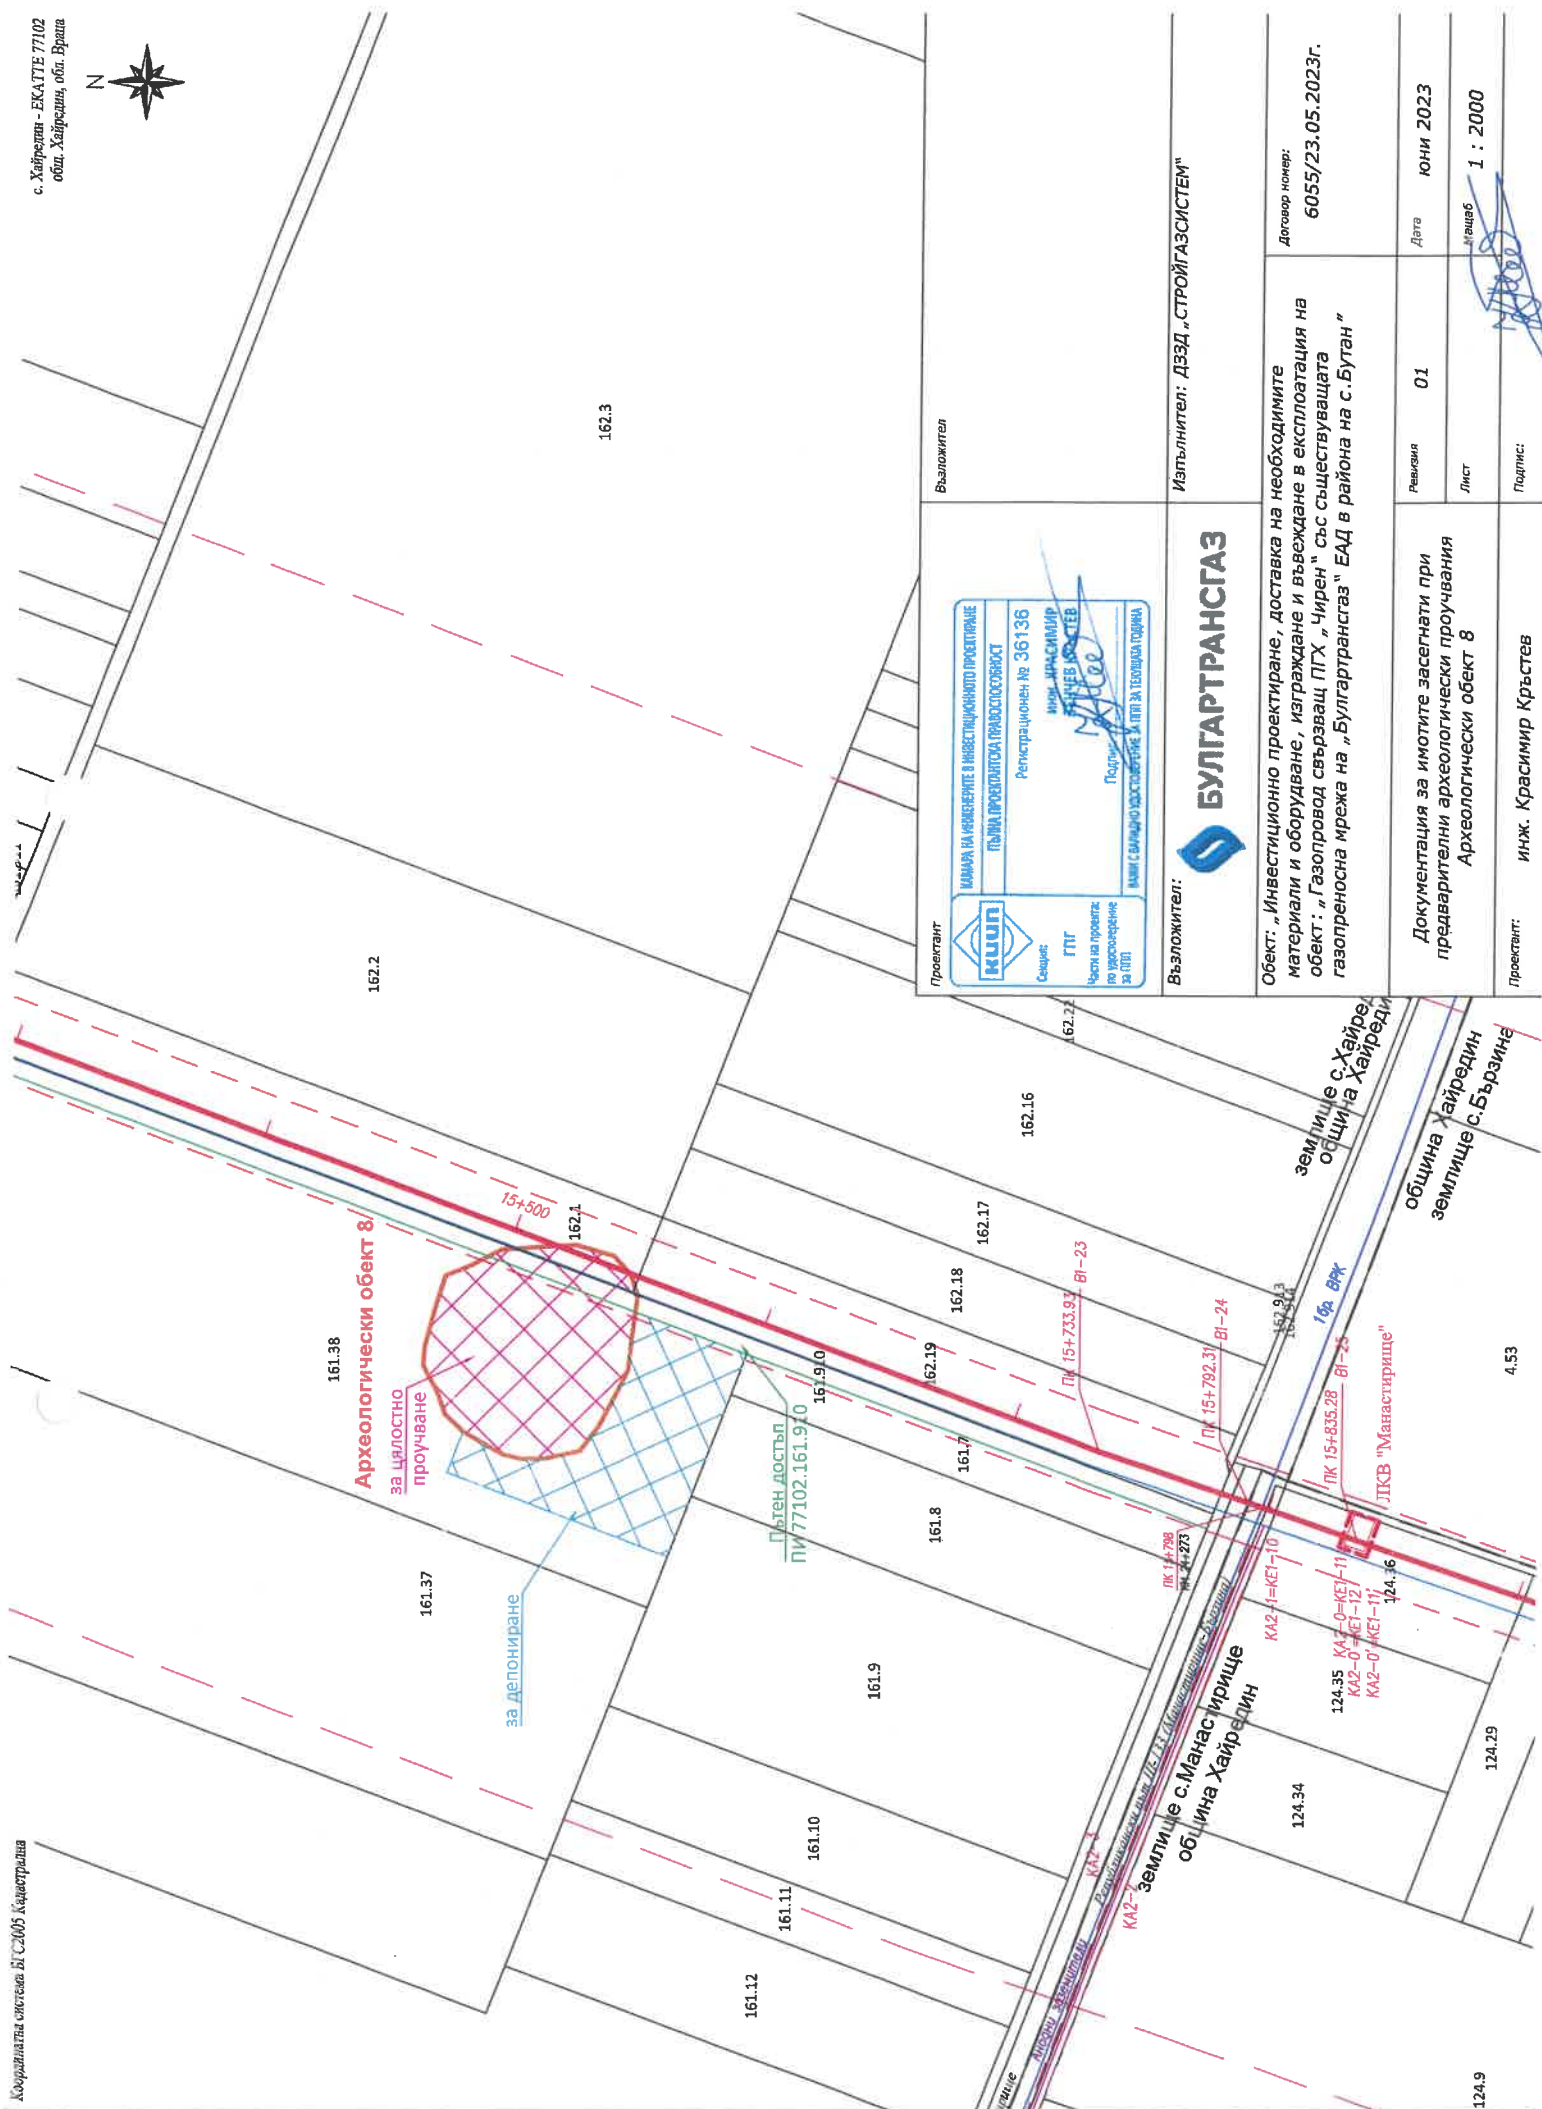

161.38  
**Археологически обект 8**  
за цялостно  
проучване

161.37  
за депониране

ПЪТЕН ДОСТЪП  
ПИ 77102.161.910

161.8

161.9

161.12

161.11

161.10

161.7

161.9

162.19

162.18

162.17

162.16

162.22

162.2

162.3

**ПРОЕКТАНТ**  
**КЛУП**  
Седрице: ГПГ  
Член на проекта по удостоверение за ППГ

ИМАРИ ЗА ИНИВЕСТИЦИИ И ИНВЕСТИЦИОННО ПРОЕКТИРАНЕ  
ПЪЛНА ПРОЕКТИРНА ТРАНСЛОСОВОСТ  
Регистрационен № 36136  
ИМЪТ: КРАСИМИР  
ИМЕНЕ: КРАСНОВ  
Подпис: [Signature]  
ИМАРИ С ВЪЛЖИТЕЛНО УДОСТОВЕРЕНИЕ ЗА ППГ ЗА ТЕОРИЯТА ГОДИНА

**ВЪЛЖИТЕЛ:**  
**БУЛГАРТРАНСГАЗ**

Исполнитель: ДЗЗД „СТРОЙГАЗСИСТЕМ“

Обект: „Инвестиционно проектиране, доставка на необходимите материали и оборудване, изграждане и въвеждане в експлоатация на обект: „Газопровод свързващ ПГХ „Чирен“ със съществуващата газопроводна мрежа на „Булгартрансгаз“ ЕАД в района на с.Буган“

Договор номер: 6055/23.05.2023г.

Документация за имотите засегнати при предаването на археологически проучвания Археологически обект 8

Ревизия 01

Дата юни 2023

Лист

Масщаб 1 : 2000

Проектант: инж. Красимир Кръстев

Подпис: [Signature]

землище с.Хайредин  
Община Хайредин

землище с.Бързиче  
Община Хайредин

ПК 15+298  
ПК 15+275

ПК 15+733.93 ВГ-23

ПК 15+792.31 ВГ-24

ПК 15+835.28 ВГ-25

ПК 15+913  
ПК 15+914

1 бр. ВРК

ЛКВ "Манастирище"

124.35 КАЗ-0-КЕ1-11  
124.36 КАЗ-0-КЕ1-12  
124.37 КАЗ-0-КЕ1-11'